BAR LUNGOMARE
ZONA A

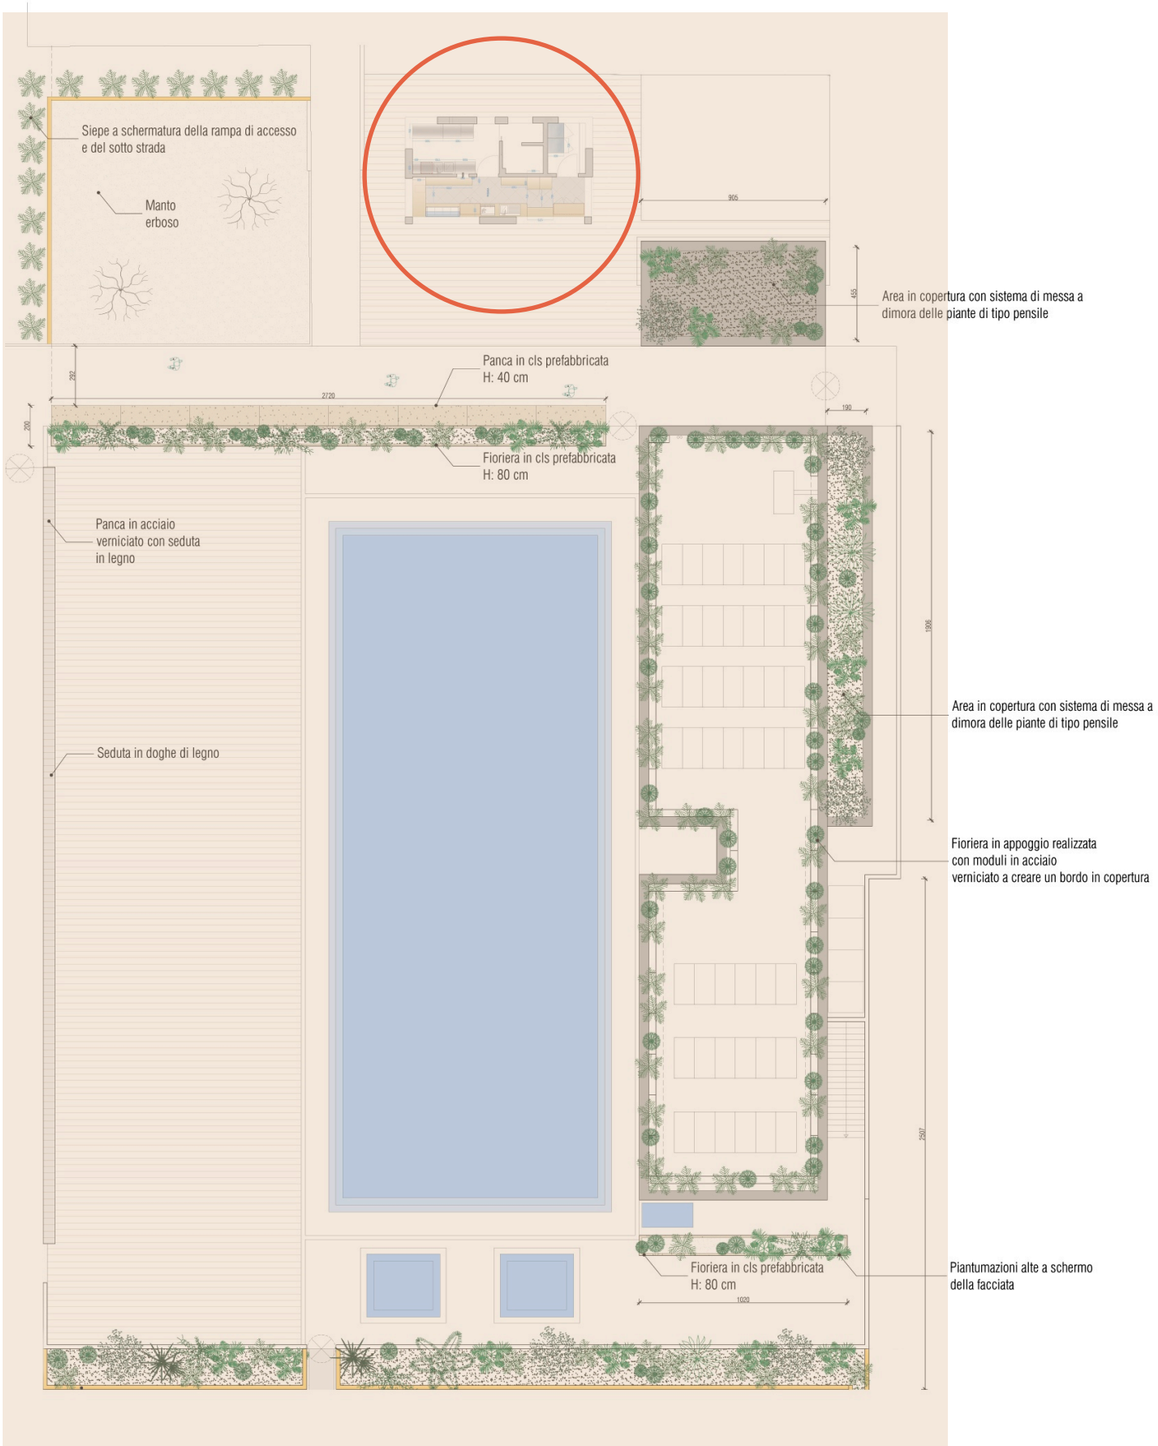

INQUADRAMENTO
SCALA 1:300

Fascia c) - Servizi di spiaggia come da TAV.B2/4 del P.P.

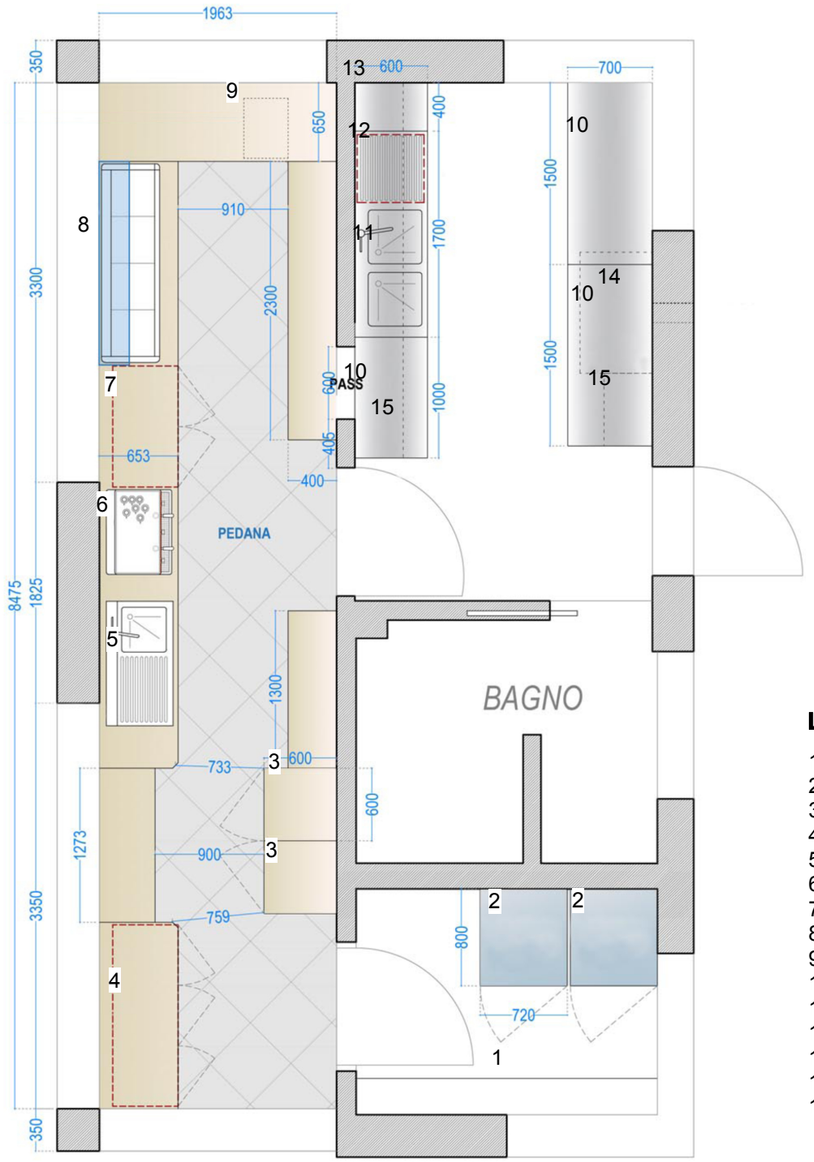

LEGENDA

1 scaffalature
2 armadio frigo
3 vetrina frigo
4 cella frigo 3 porte L 150 cm
5 lavandino + lavabicchieri
6 macchina del caffè
7 cella frigo 2 porte L 100 cm
8 vetrina frigo L 164 X 48 cm
9 produttore di ghiaccio
10 tavolo armadiato
11 lavandino inox
12 lavastoviglie
13 cassetti
14 cappa
15 pensili

PIANTA - BAR LUNGOMARE - ZONA A
SCALA 1:50