



LUNGOMARE

ZONA A

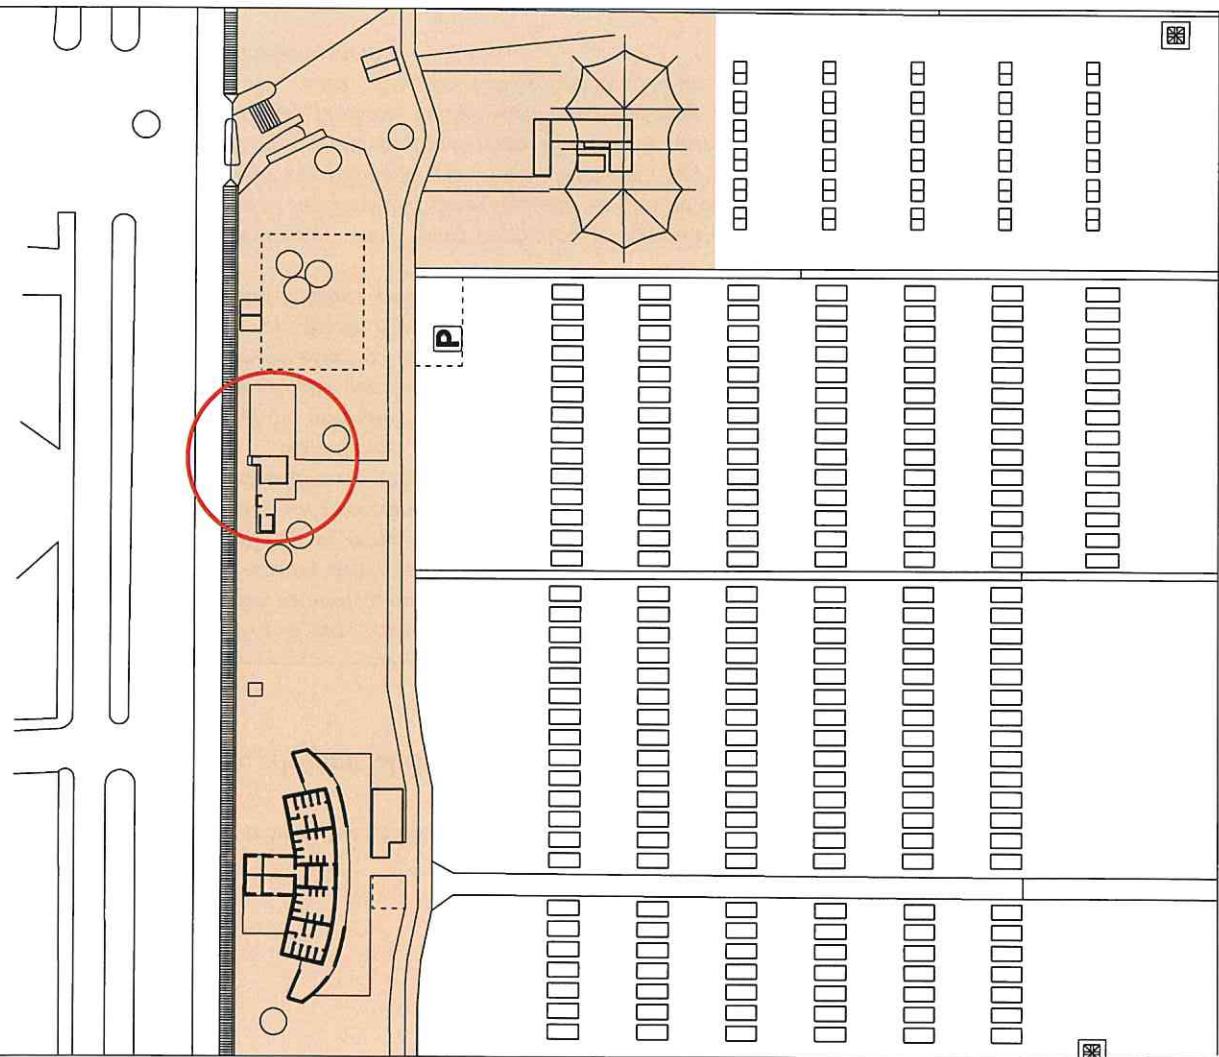

INQUADRAMENTO
SCALA 1:750

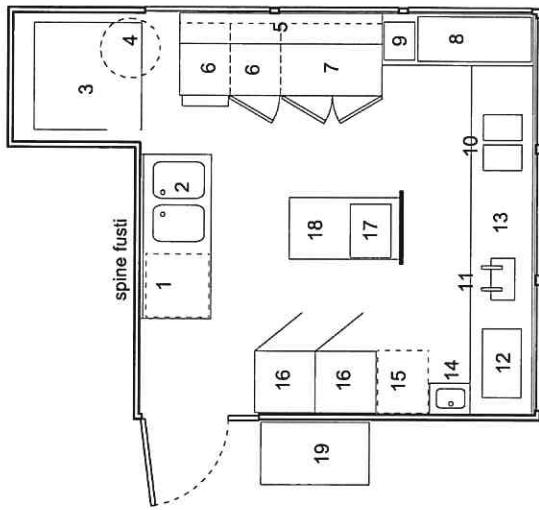

LEGENDA

- 1 - lavastoviglie
- 2 - lavandino
- 3 - forno pizza
- 4 - impastatrice
- 5 - banco preparazione pizza
- 6 - cassetti e mobiletto in acciaio inox
- 7 - frigorifero sotto banco 0-15°C
- 8 - vetrinetta frigo
- 9 - cassa
- 10 - piastrelle elettriche
- 11 - spinafrice
- 12 - macchina caffè
- 13 - banco vendita
- 14 - lavabo
- 15 - fabbricatore ghiaccio
- 16 - frigorifero birete su ruote
- 17 - affettatrice
- 18 - tavolo lavoro in marmo
- 19 - frigorifero gelati su ruote

PIANTA - PIZZERIA LUNGOMARE - ZONA A
SCALA 1:50

Fascia c) - Servizi di spiaggia come da TAV.B/24 del P.P.