



GELATERIA BLUE MOON

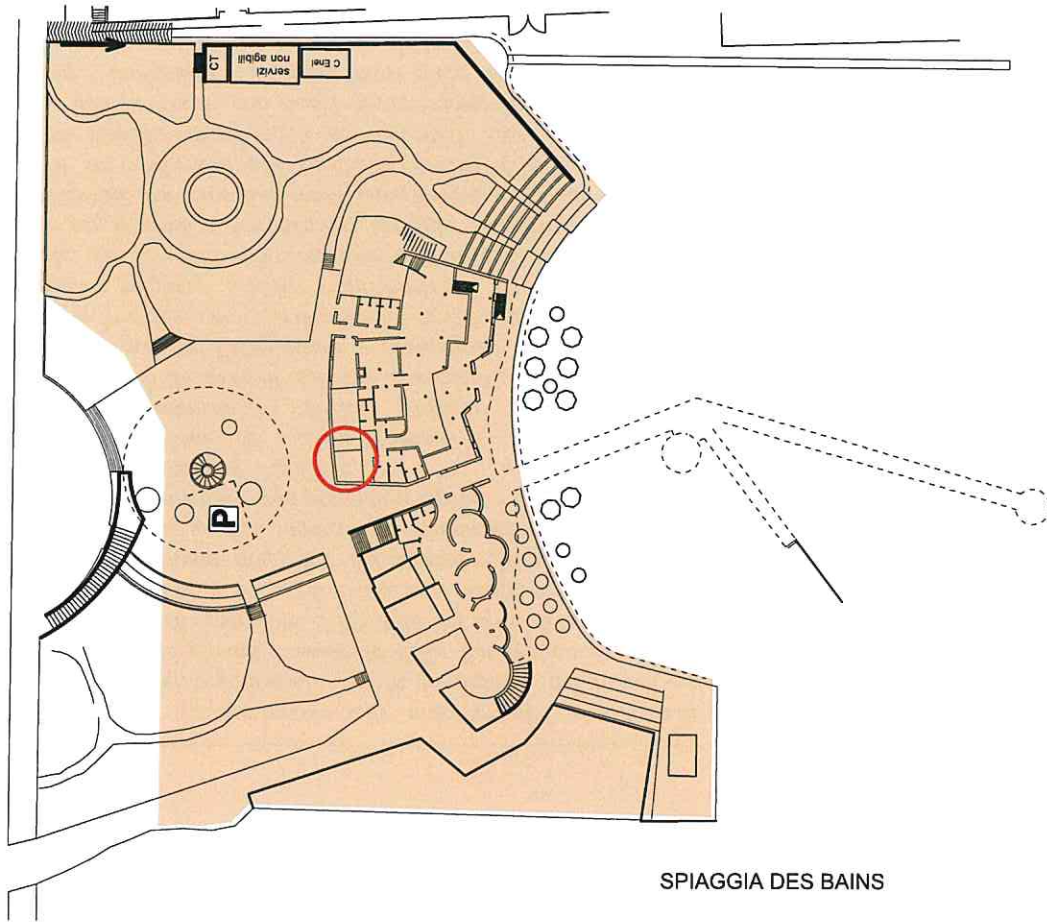

SPIAGGIA DES BAINS

INQUADRAMENTO
SCALA 1:750

Fascia c) - Servizi di spiaggia come da TAV.B2/5 del P.P.

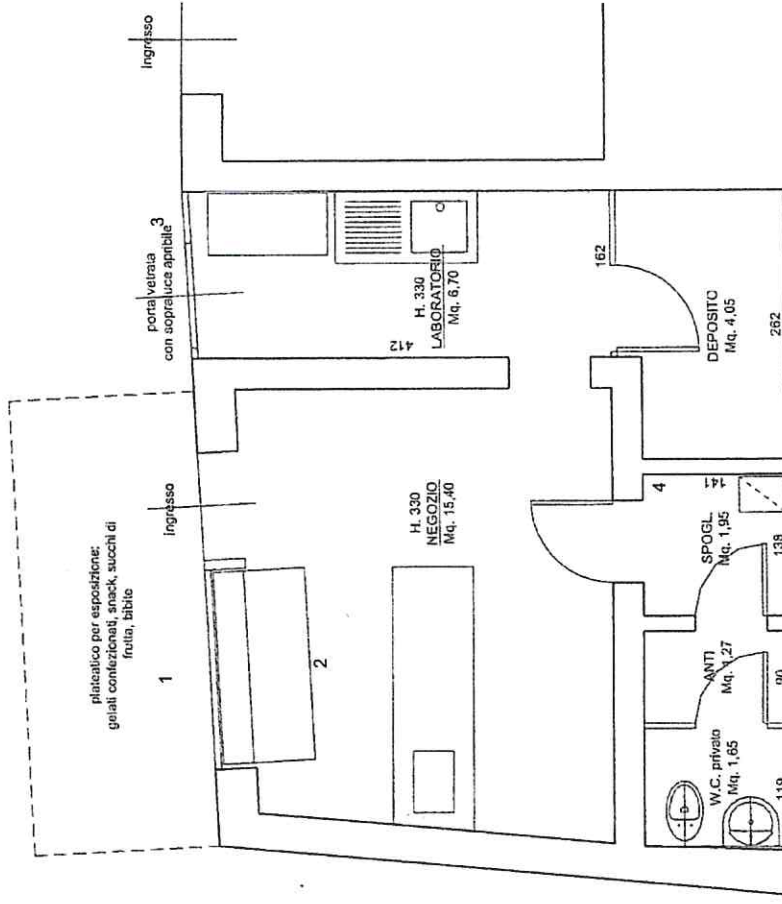

PIANTA - GELATERIA - BLUE MOON
SCALA 1:50

LEGENDA

- 1 espositore gelati refrigerato
- 2 bancone
- 3 cella frigo
- 4 armadietto a doppio scomparto