
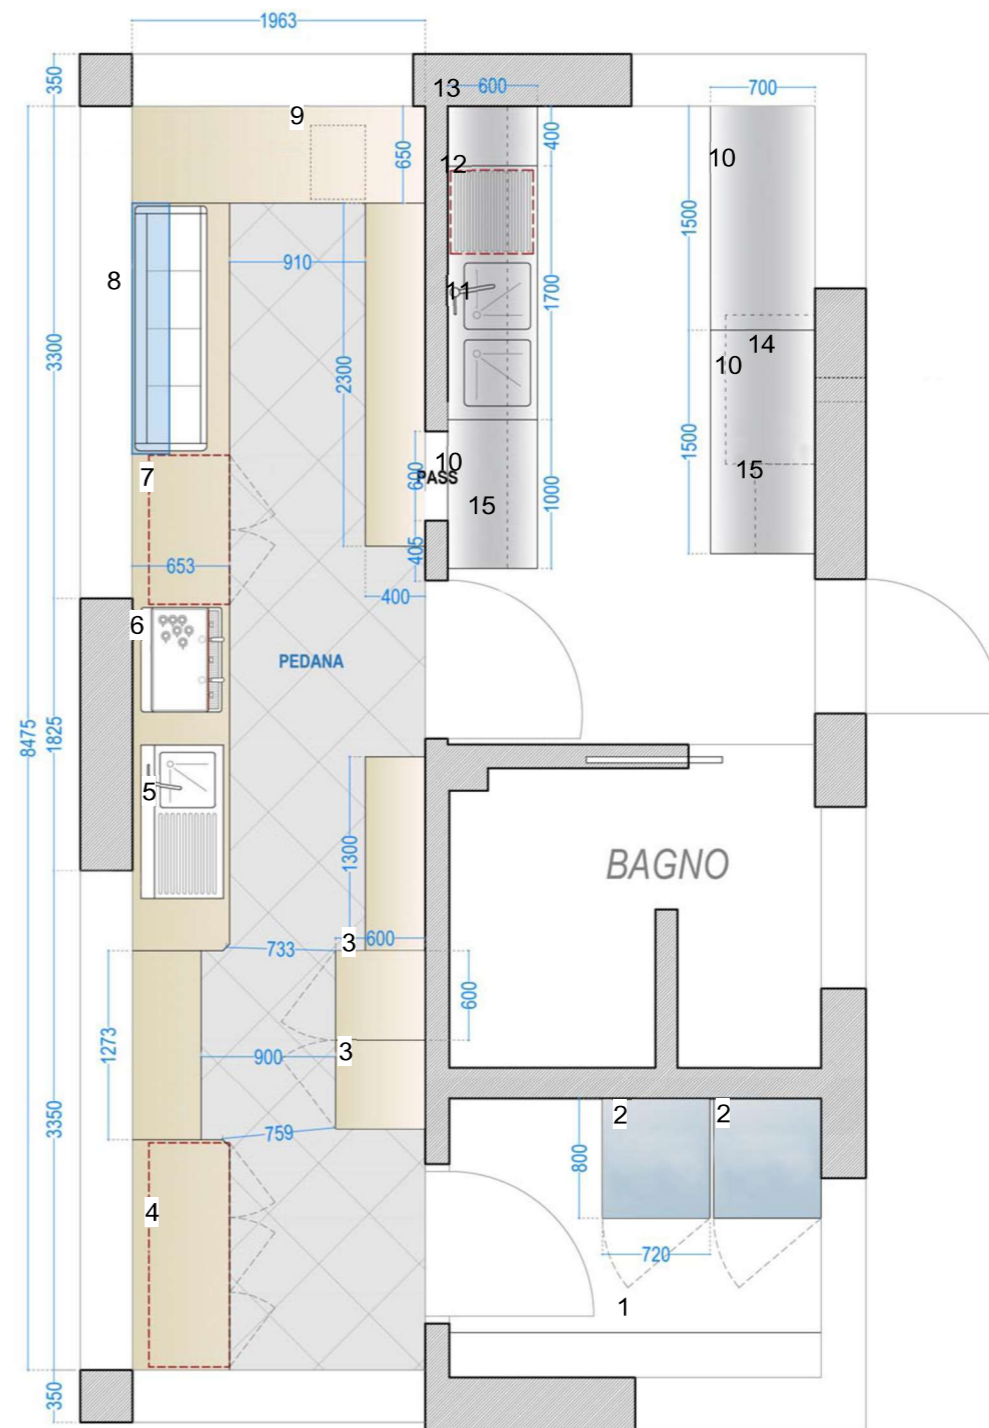


BAR BLUEPOOL ZONA BLUEMOON

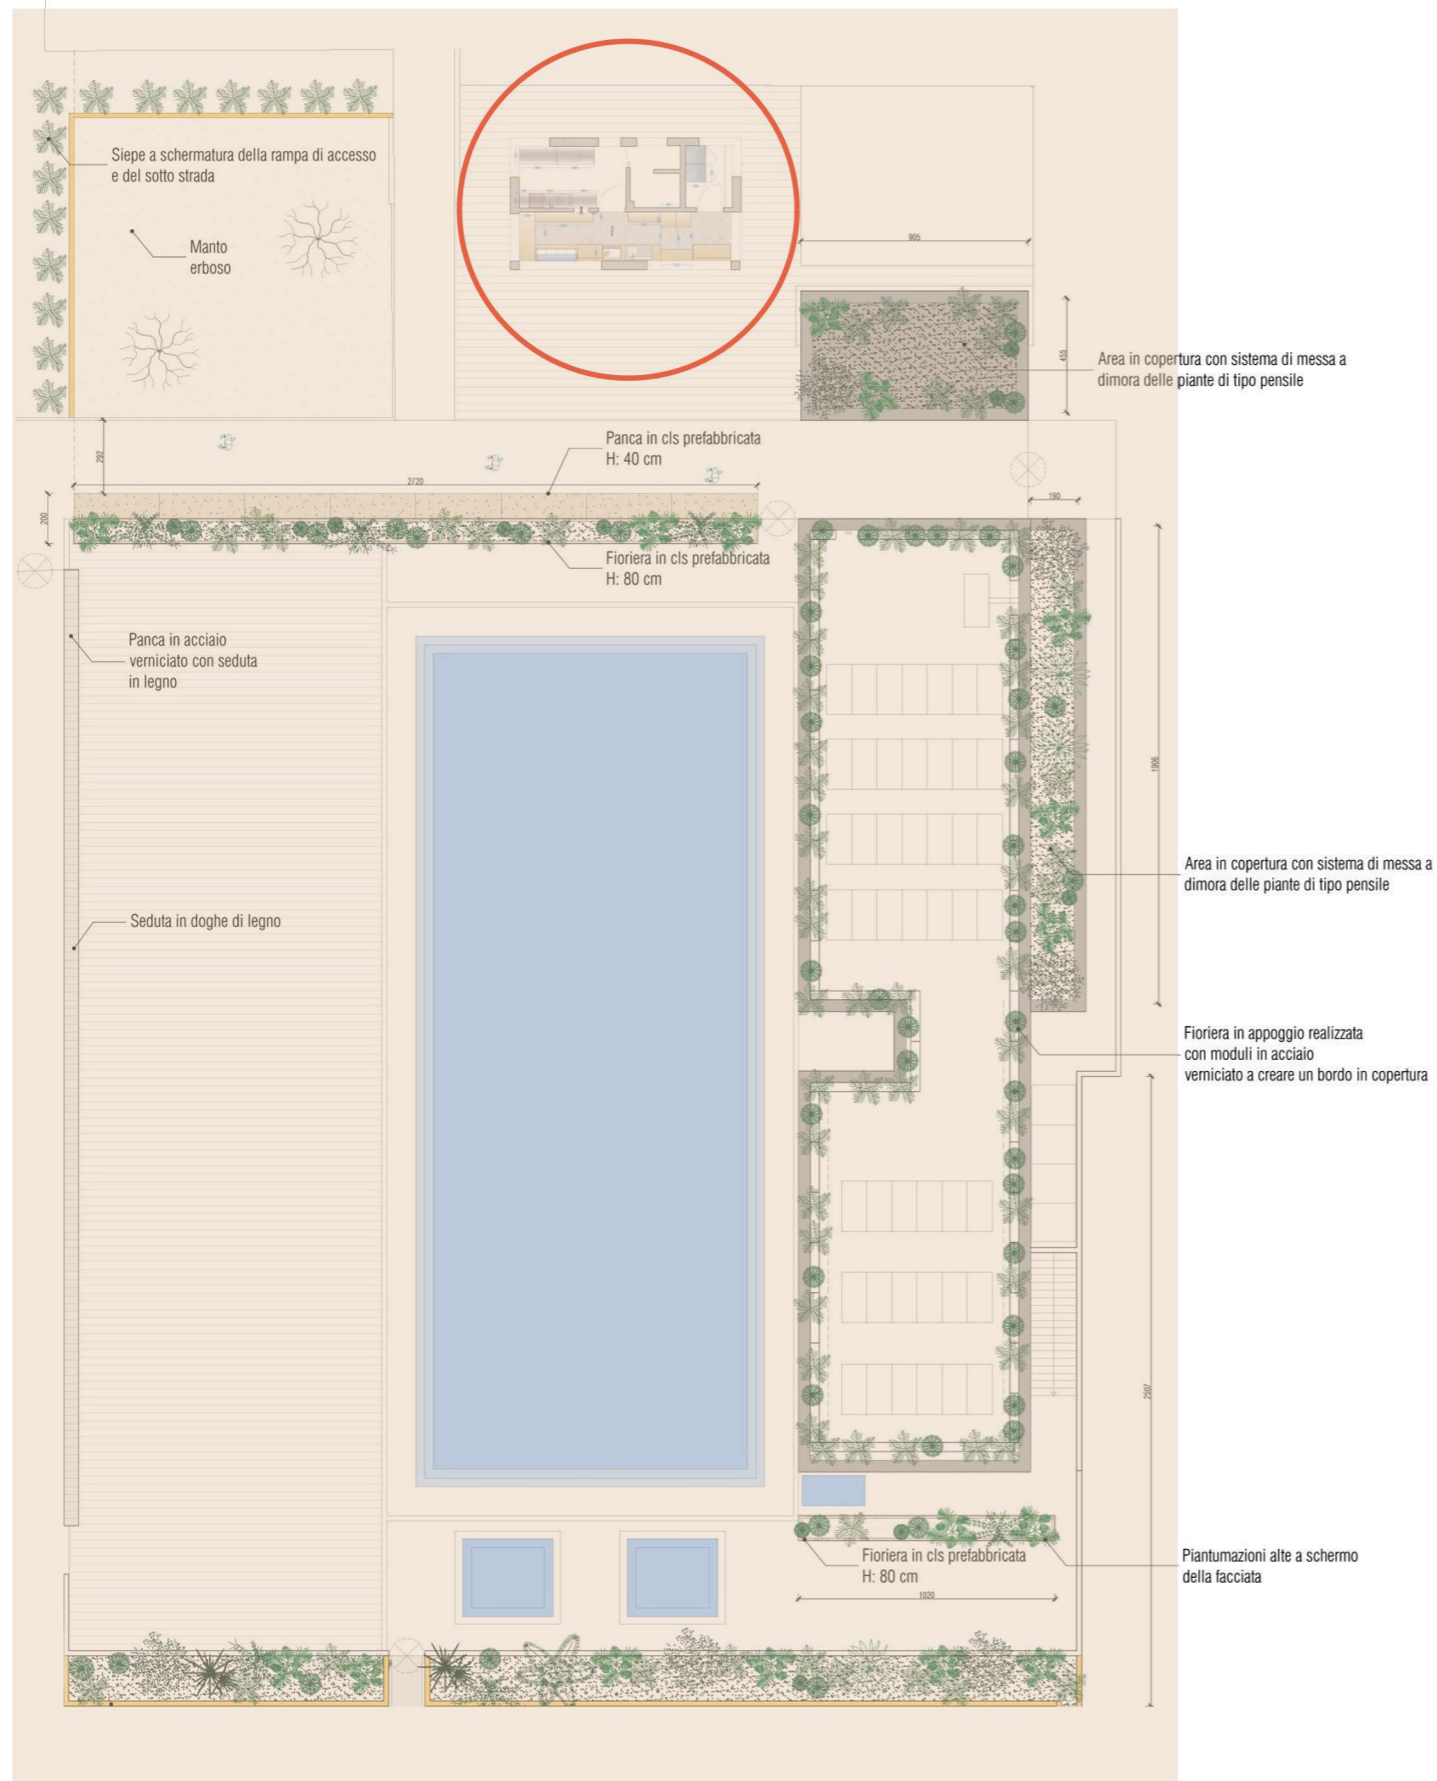

LEGENDA

- 1 scaffalature
- 2 armadio frigo
- 3 vetrina frigo
- 4 cella frigo 3 porte L 150 cm
- 5 lavandino + lavabicchieri
- 6 macchina del caffè
- 7 cella frigo 2 porte L 100 cm
- 8 vetrina frigo L 164 X 48 cm
- 9 produttore di ghiaccio
- 10 tavolo armadiato
- 11 lavandino inox
- 12 lavastoviglie
- 13 cassetti
- 14 cappa
- 15 pensili

INQUADRAMENTO
SCALA 1:300

Fascia c) - Servizi di spiaggia come da TAV.B2/4 del P.P.

PIANTA - BAR BLUEPOOL - ZONA BLUEMOON
SCALA 1:50